



# ZÁLUŠTÍ - ŘADOVÝ DŮM 5

|                |                       |
|----------------|-----------------------|
| ČÍSLO OBJEKTU  |                       |
| 5.O-SO01       |                       |
| DISPOZICE      |                       |
| 5+KK           |                       |
| PLOCHA BYTU    | 139,24 m <sup>2</sup> |
| PLOCHA POZEMKU | 512,42 m <sup>2</sup> |


|          |                        |                      |
|----------|------------------------|----------------------|
| 1.NP - O |                        |                      |
| Č.       | Název místnosti        | Plocha (m2)          |
| 101      | ZÁDVEŘÍ                | 6,15                 |
| 102      | GARÁŽ                  | 20,74                |
| 103      | WC                     | 2,16                 |
| 104      | SKLAD                  | 3,42                 |
| 105      | SCHODIŠTĚ              | 7,60                 |
| 106      | OBÝVACÍ POKOJ + KUCHYŇ | 30,12                |
|          |                        | 70,18 m <sup>2</sup> |

|          |                 |                      |
|----------|-----------------|----------------------|
| 2.NP - O |                 |                      |
| Č.       | Název místnosti | Plocha (m2)          |
| 201      | CHODBA          | 17,54                |
| 202      | WC              | 3,24                 |
| 203      | KOUPELNA        | 5,60                 |
| 204      | POKOJ           | 9,84                 |
| 205      | POKOJ           | 9,52                 |
| 206      | LOŽNICE         | 14,34                |
| 207      | POKOJ           | 8,99                 |
|          |                 | 69,06 m <sup>2</sup> |

SITUACE PROJEKTU

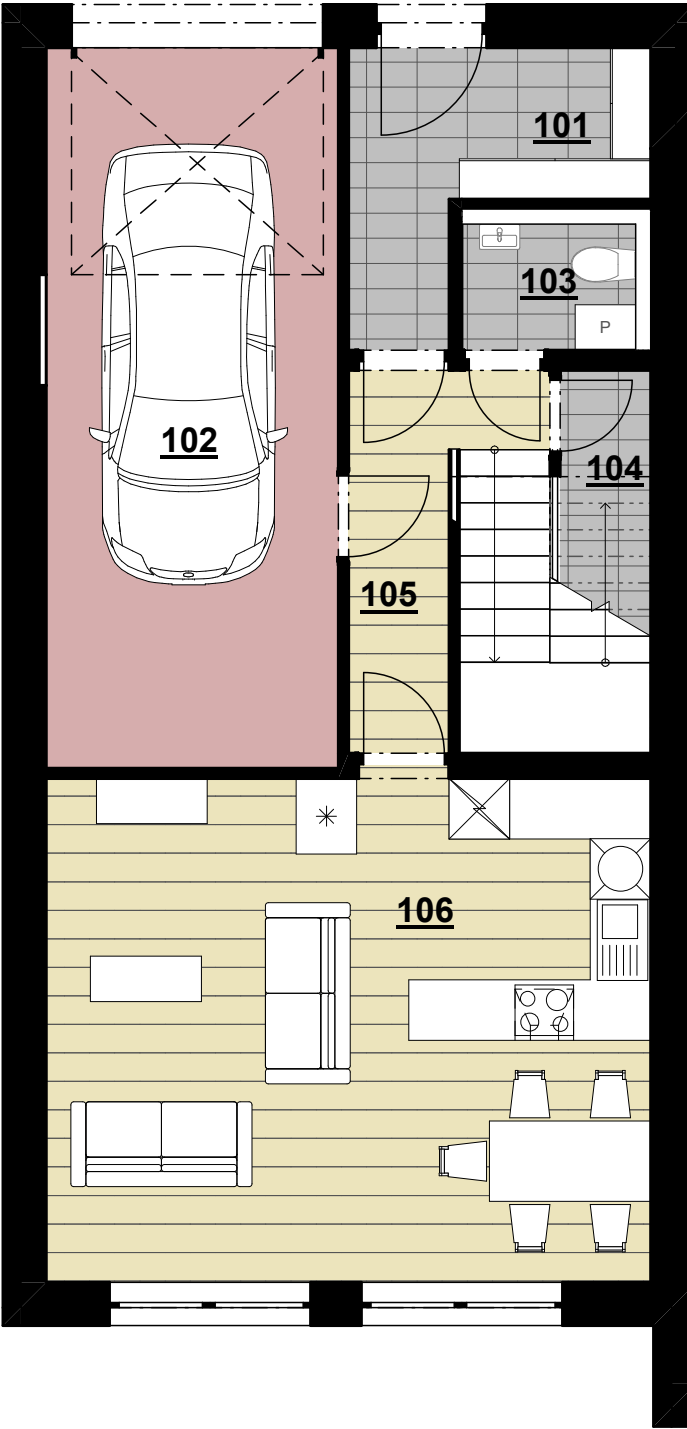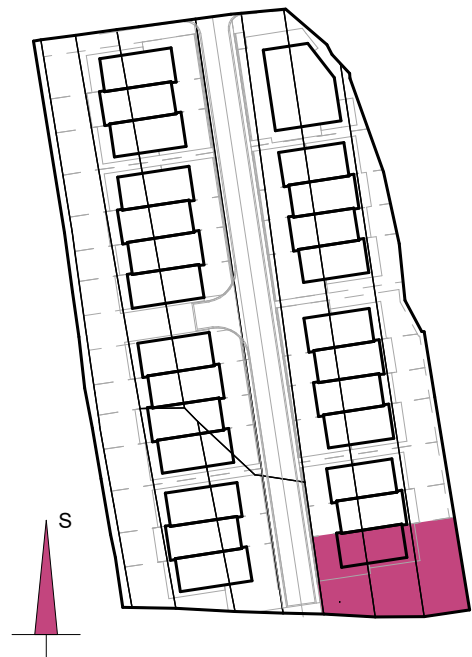

1. 1:75

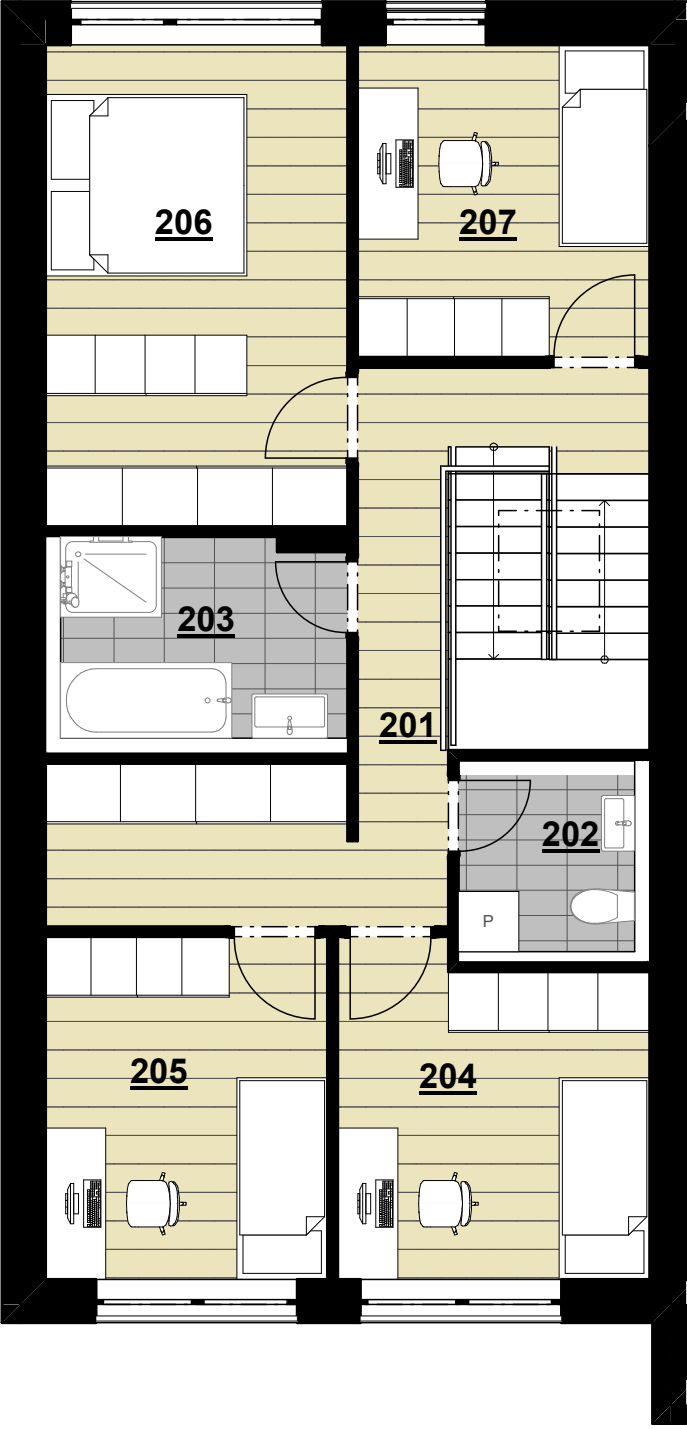

2. 1:75

ENERGETICKÝ ŠTÍTEK

