



ZÁLUŠTÍ - ŘADOVÝ DŮM 1

ČÍSLO OBJEKTU	
1.B-S001	
DISPOZICE	
4+KK	
PLOCHA BYTU	154,97 m ²
PLOCHA POZEMKU	194,27 m ²


1.NP - B		
Č.	Název místnosti	Plocha (m2)
101	ZÁDVĚŘÍ	13,80
102	GARÁŽ	24,06
103	WC	3,76
104	OBÝVACÍ POKOJ + KUCHYŇ	35,39
		77,01 m ²

2.NP - B		
Č.	Název místnosti	Plocha (m2)
201	CHODBA	16,15
202	POKOJ	15,63
203	POKOJ	15,63
204	LOŽNICE	21,15
205	KOUPELNA	9,40
		77,96 m ²

SITUACE PROJEKTU

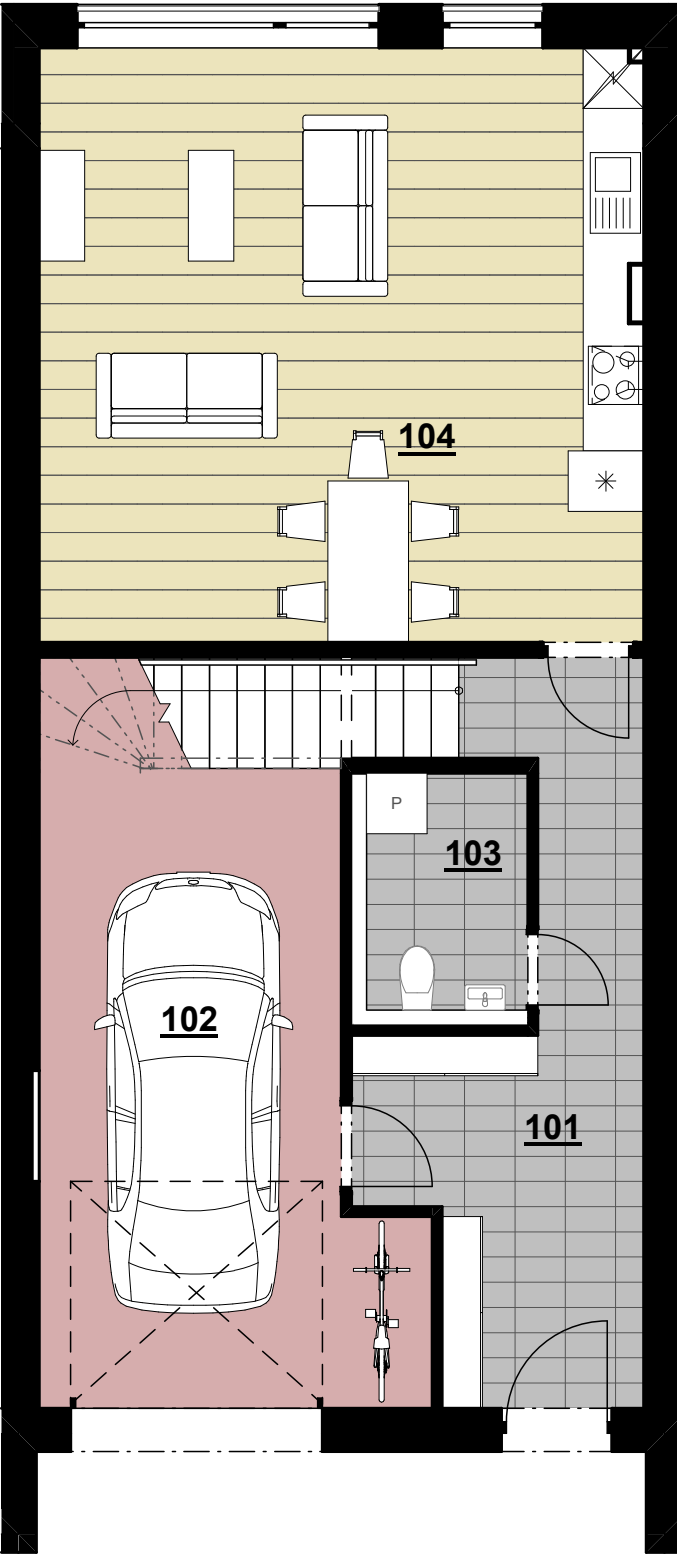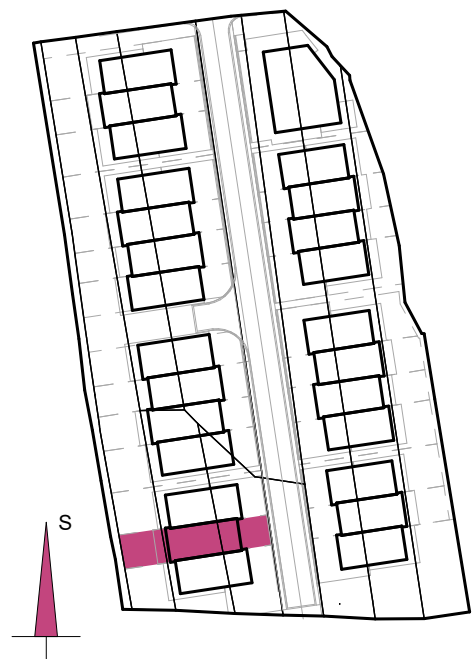

1. 1:75

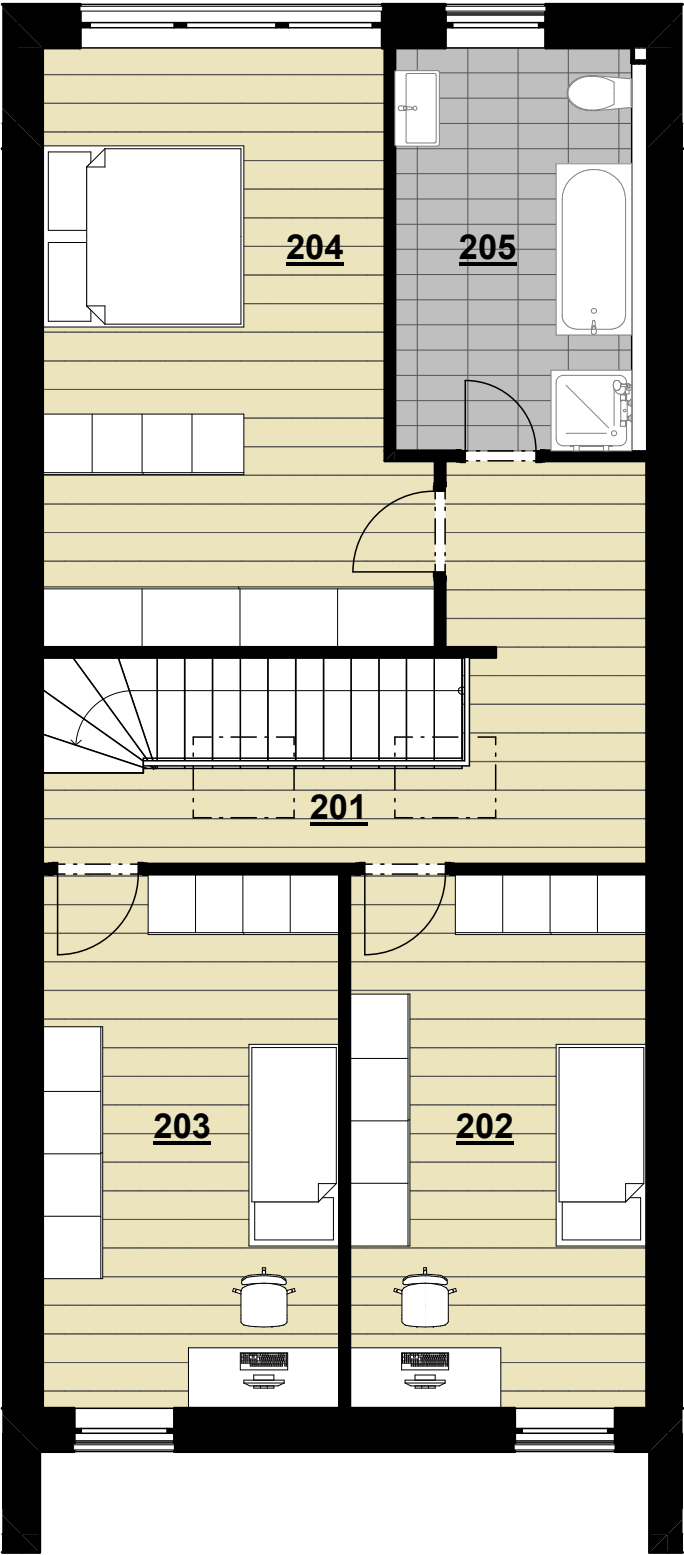

2. 1:75

ENERGETICKÝ ŠTÍTEK

