



ZÁLUŠTÍ - ŘADOVÝ DŮM 5

ČÍSLO OBJEKTU	
5.P-S001	
DISPOZICE	
5+KK	
PLOCHA BYTU	139,51 m ²
PLOCHA POZEMKU	181,17 m ²


1.NP - P		
Č.	Název místnosti	Plocha (m2)
101	ZÁDVEŘÍ	6,15
102	GARÁŽ	20,72
103	WC	2,16
104	SKLAD	3,42
105	SCHODIŠTĚ	7,60
106	OBÝVACÍ POKOJ + KUCHYŇ	30,12
		70,17 m ²

2.NP - P		
Č.	Název místnosti	Plocha (m2)
201	CHODBA	18,54
202	WC	3,17
203	KOUPELNA	5,27
204	POKOJ	9,76
205	POKOJ	8,82
206	POKOJ	8,99
207	LOŽNICE	14,79
		69,34 m ²

SITUACE PROJEKTU

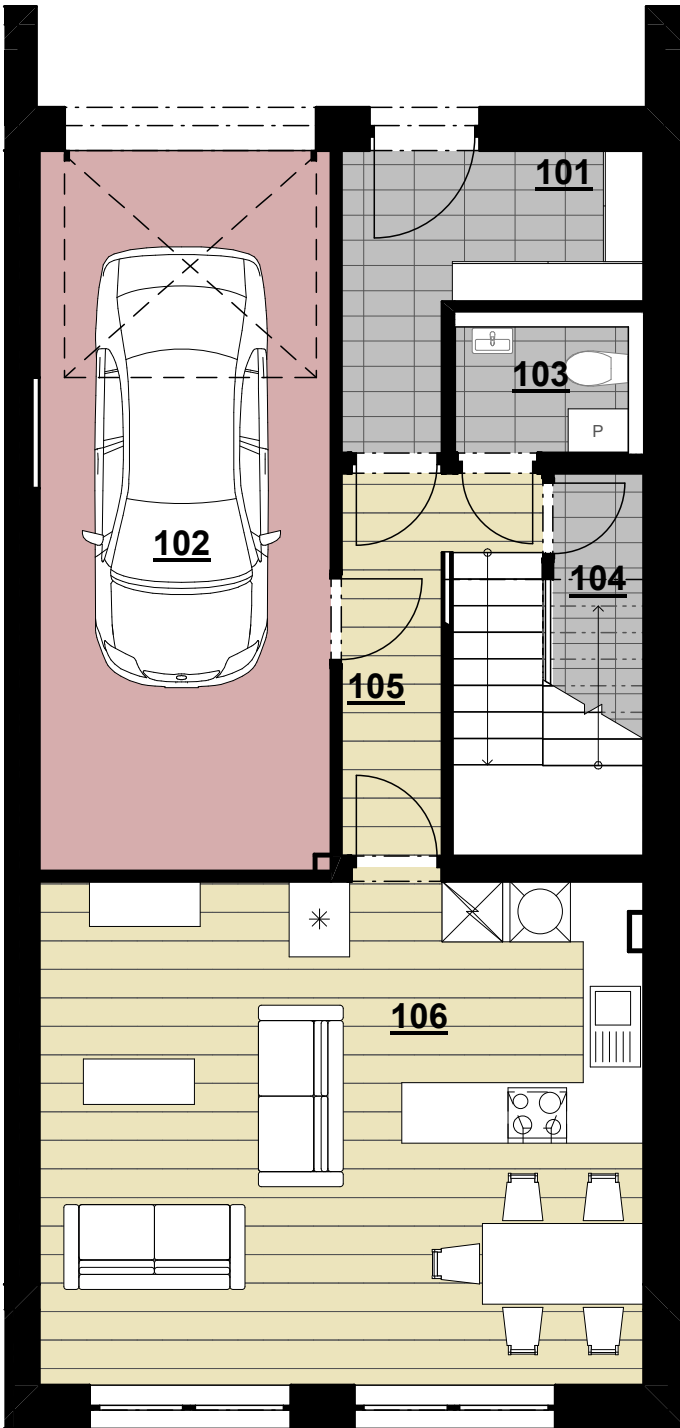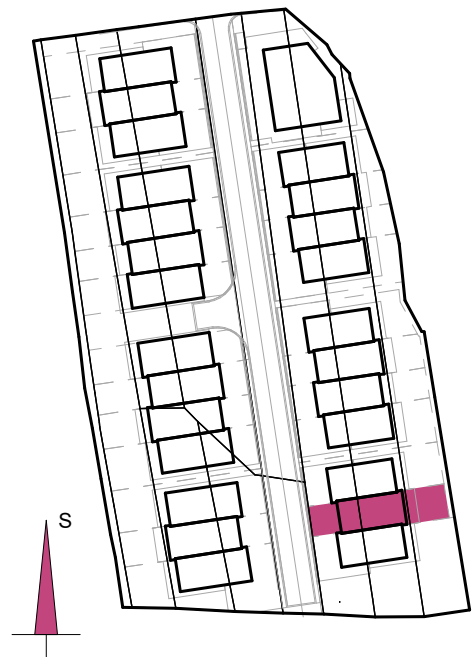

1. 1:75

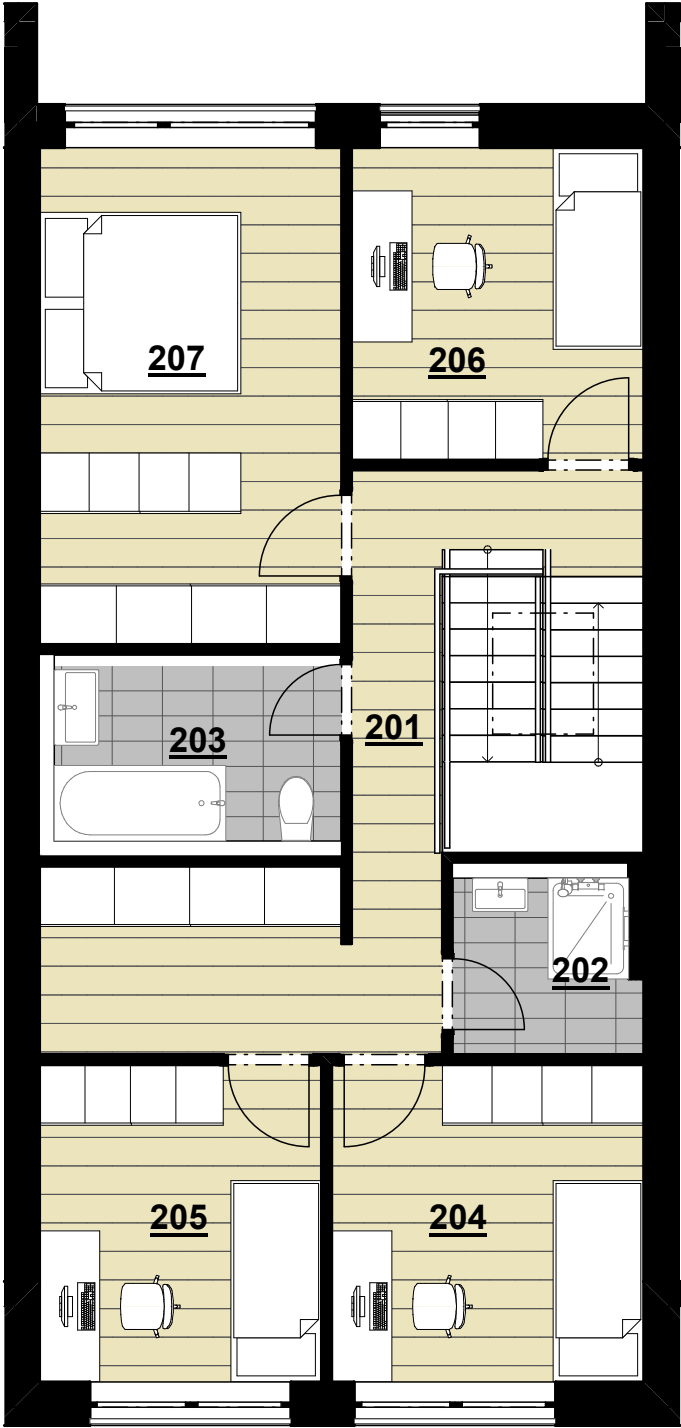

2. 1:75

ENERGETICKÝ ŠTÍTEK

