




ZÁLUŠTÍ - ŘADOVÝ DŮM 1

ČÍSLO OBJEKTU	
1.C-SO01	
DISPOZICE	
4+KK	
PLOCHA BYTU	154,98 m ²
PLOCHA POZEMKU	259,39 m ²

1.NP - C		
Č.	Název místnosti	Plocha (m2)
101	ZÁDVĚŘÍ	9,66
102	GARÁŽ	22,35
103	WC	2,88
104	OBÝVACÍ POKOJ + KUCHYŇ	35,40
105	PRACOVNA	6,67
		76,96 m ²

2.NP - C		
Č.	Název místnosti	Plocha (m2)
201	CHODBA	16,15
202	POKOJ	15,63
203	POKOJ	15,63
204	LOŽNICE	23,21
205	KOUPELNA	7,40
		78,02 m ²

SITUACE PROJEKTU

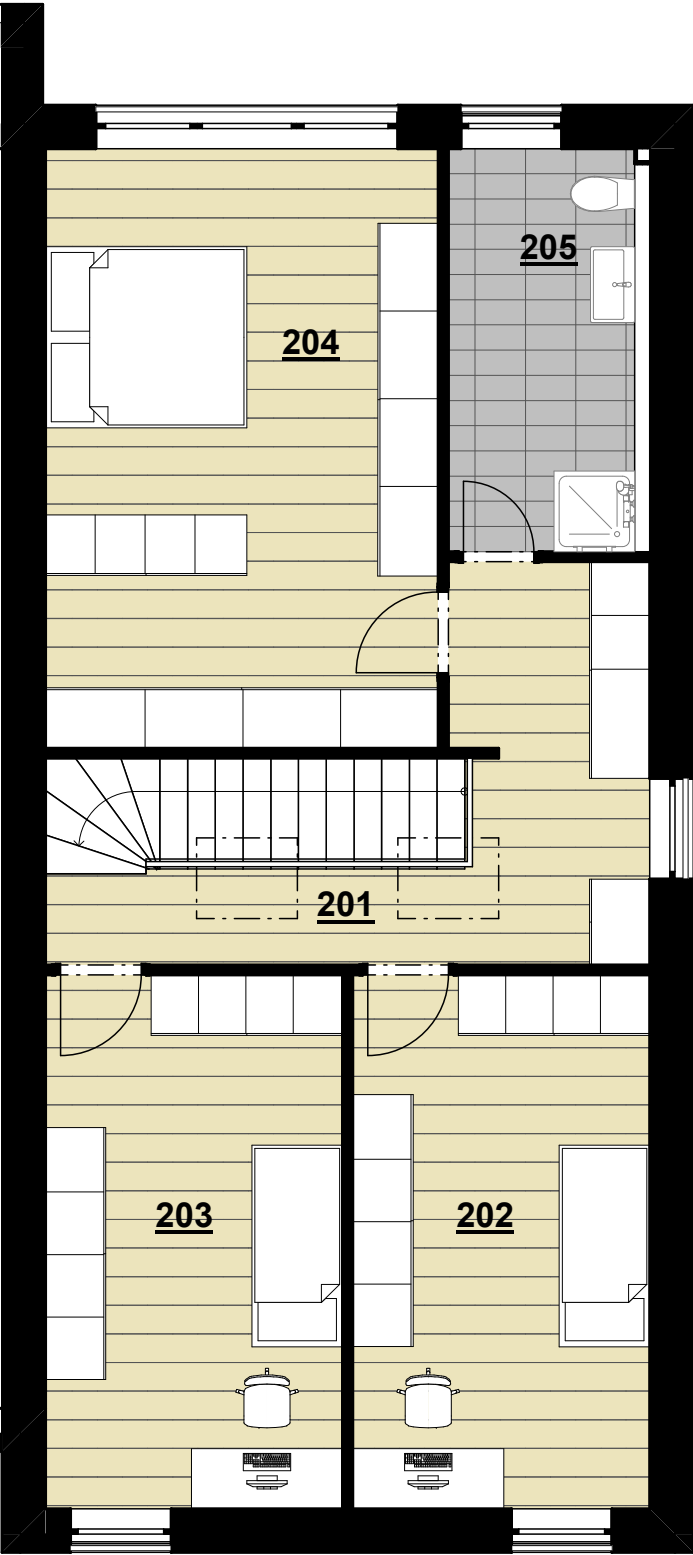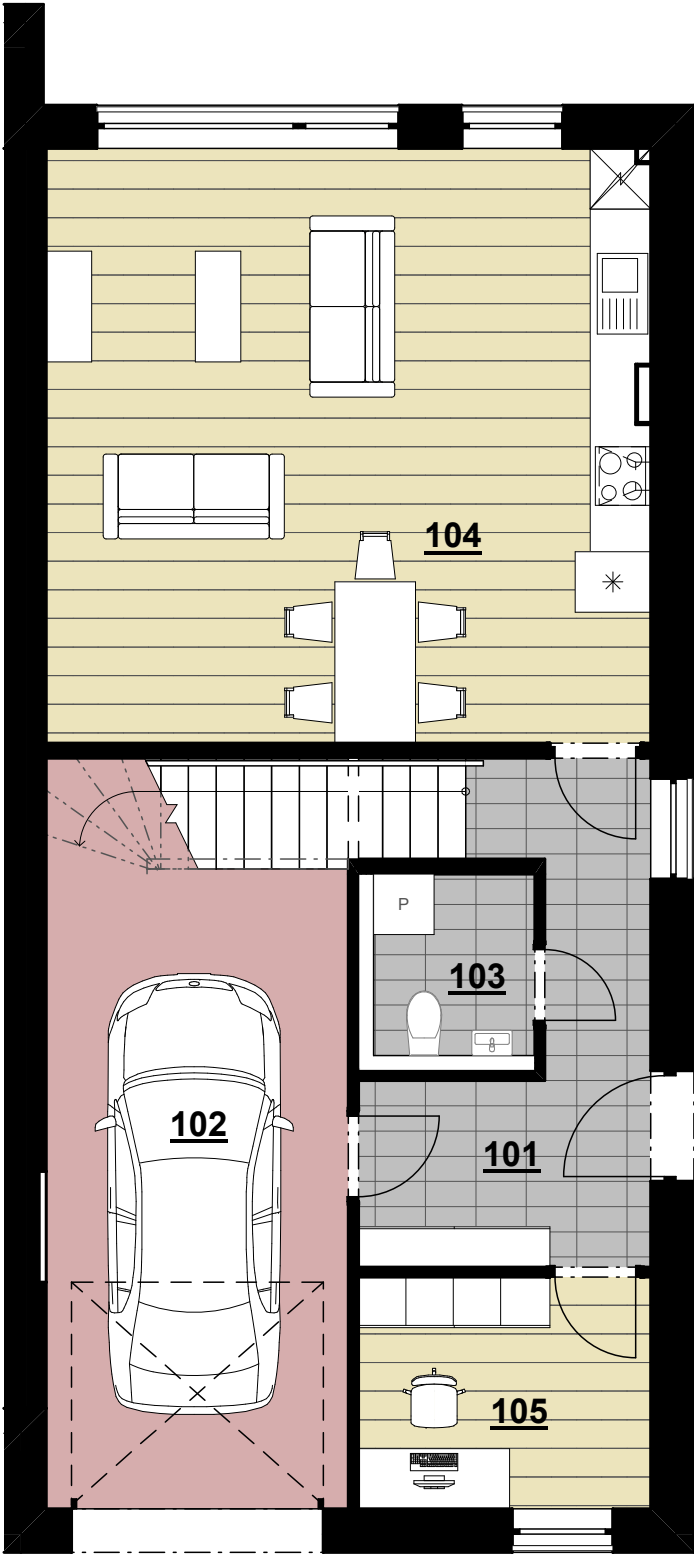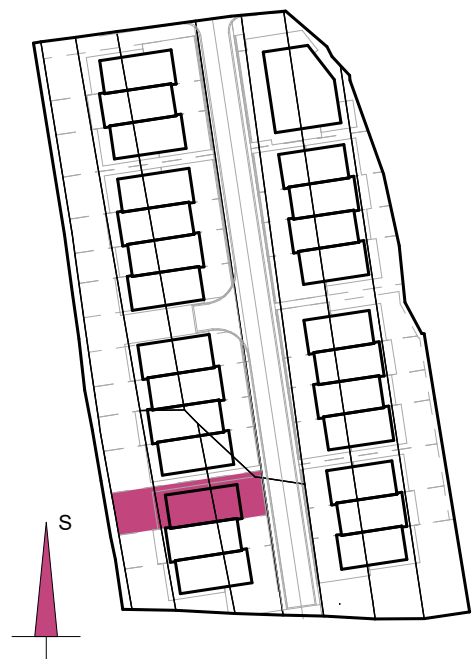

ENERGETICKÝ ŠTÍTEK

