


ZÁLUŠTÍ - ŘADOVÝ DŮM 2

ČÍSLO OBJEKTU	
2.D-SO01	
DISPOZICE	
4+KK	
PLOCHA BYTU	155,98 m ²
PLOCHA POZEMKU	261,38 m ²


1.NP - D		
Č.	Název místnosti	Plocha (m2)
101	ZÁDVĚŘÍ	9,66
102	GARÁŽ	22,35
103	WC	2,88
104	OBÝVACÍ POKOJ + KUCHYŇ	35,40
105	PRACOVNA	6,67
		76,96 m ²

2.NP - D		
Č.	Název místnosti	Plocha (m2)
201	CHODBA	16,15
202	POKOJ	15,60
203	POKOJ	15,66
204	LOŽNICE	23,20
205	KOUPELNA	7,40
		78,02 m ²


SITUACE PROJEKTU

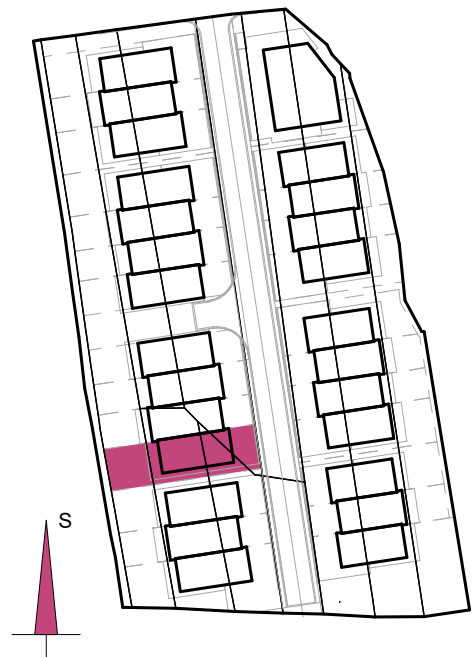

1. 1:75

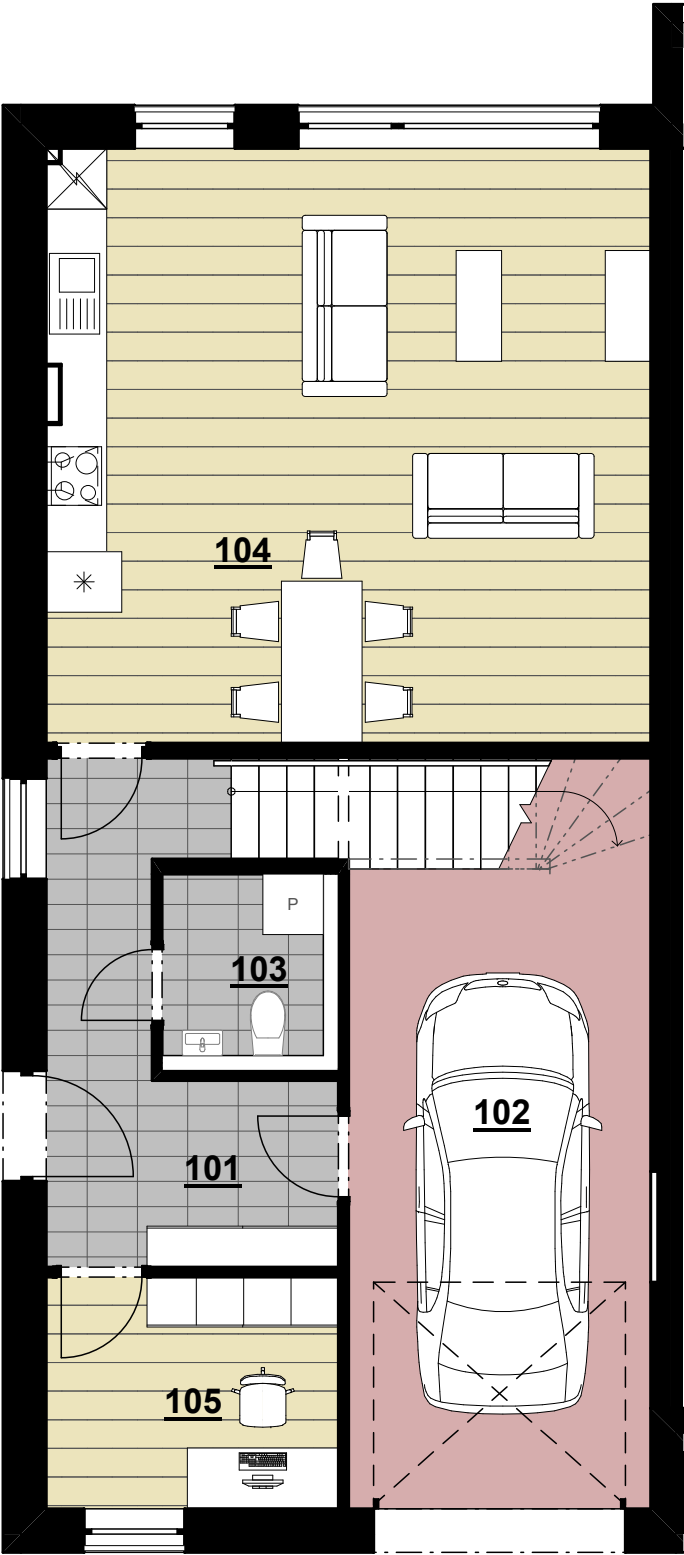

2. 1:75

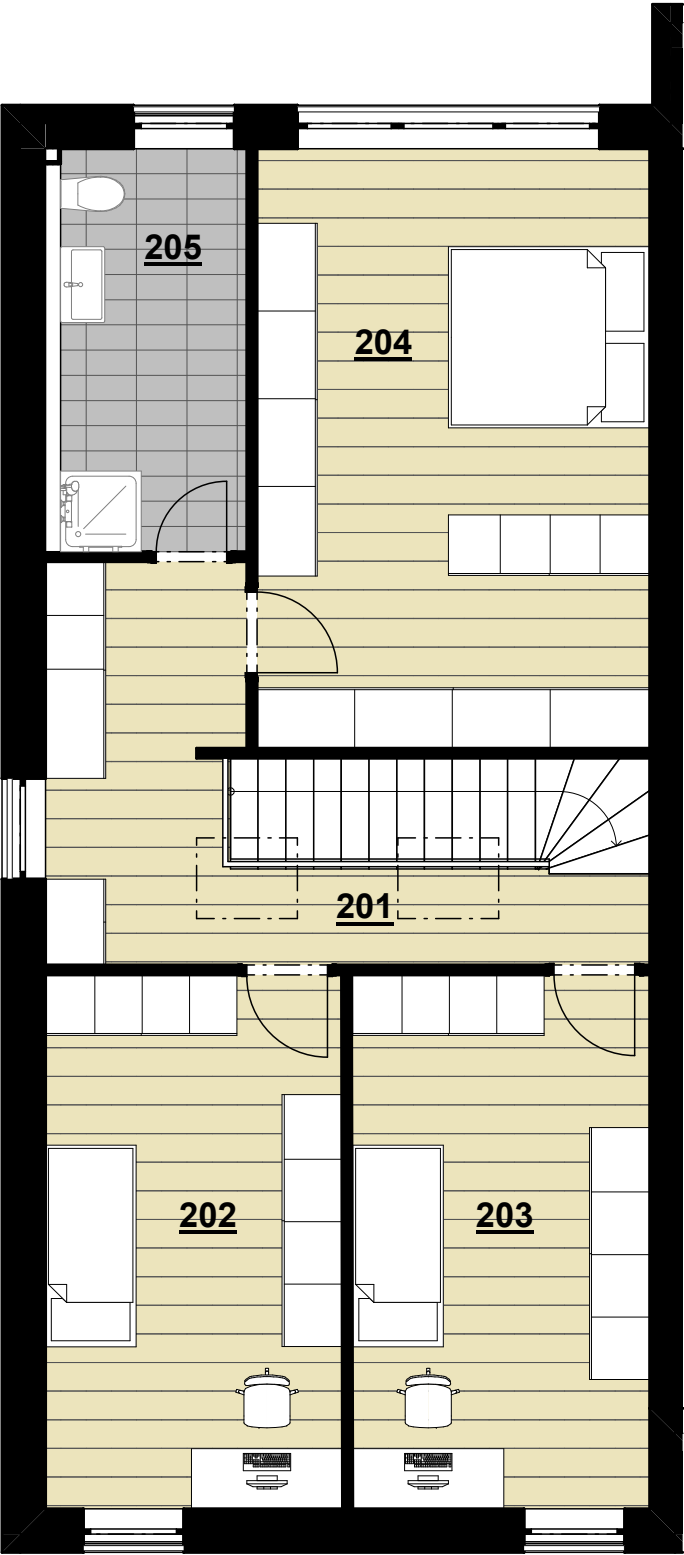

ENERGETICKÝ ŠTÍTEK

