




ZÁLUŠTÍ - ŘADOVÝ DŮM 2

ČÍSLO OBJEKTU	
2.E-SO01	
DISPOZICE	
4+KK	
PLOCHA BYTU	155,21 m ²
PLOCHA POZEMKU	195,53 m ²

1.NP - E		
Č.	Název místnosti	Plocha (m2)
101	ZÁDVĚŘÍ	13,78
102	GARÁŽ	24,07
103	WC	4,00
104	OBÝVACÍ POKOJ + KUCHYŇ	35,39
		77,25 m ²

2.NP - E		
Č.	Název místnosti	Plocha (m2)
201	CHODBA	16,15
202	POKOJ	15,63
203	POKOJ	15,63
204	LOŽNICE	21,15
205	KOUPELNA	9,40
		77,96 m ²

SITUACE PROJEKTU

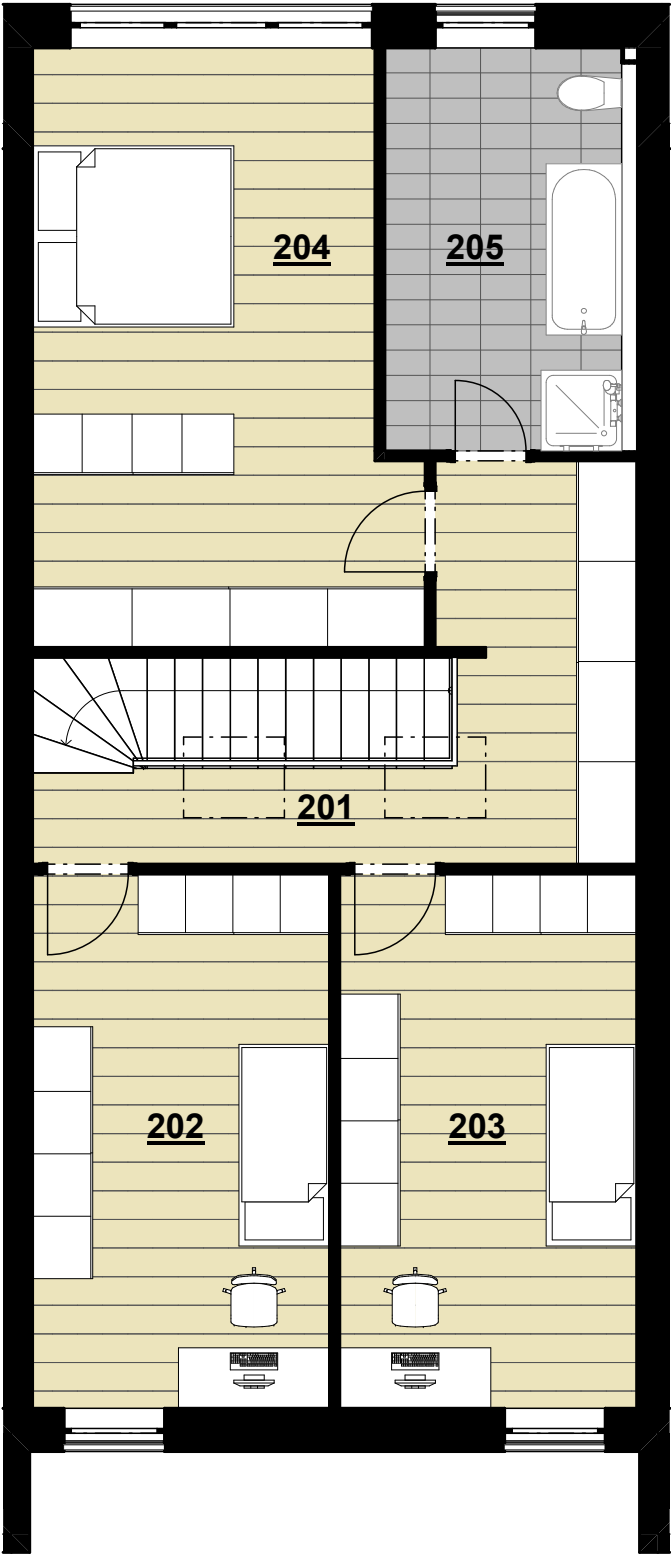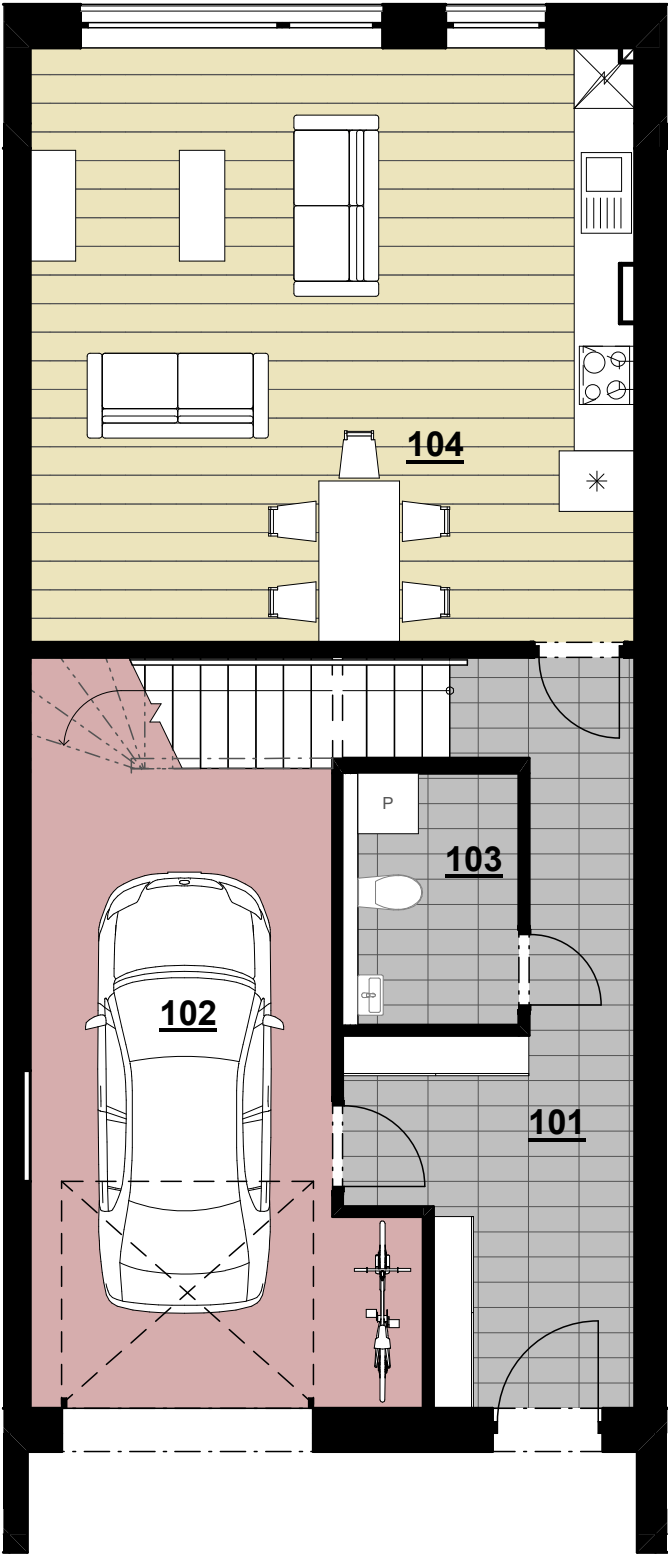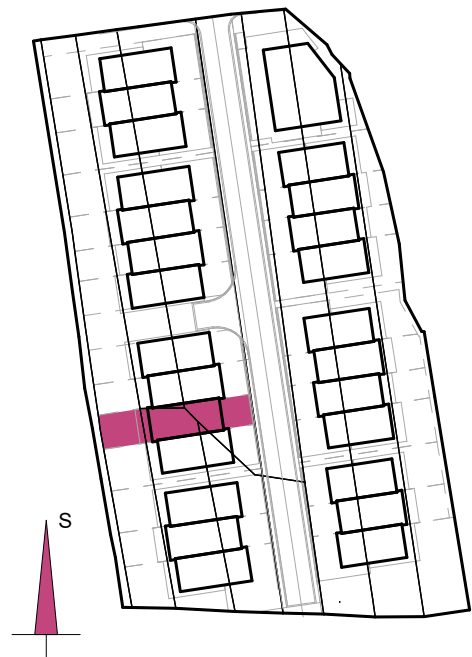

ENERGETICKÝ ŠTÍTEK

