



ZÁLUŠTÍ - ŘADOVÝ DŮM 6

ČÍSLO OBJEKTU	
6.S-S001	
DISPOZICE	
5+KK	
PLOCHA BYTU	139,57 m ²
PLOCHA POZEMKU	176,87 m ²


1.NP - S		
Č.	Název místnosti	Plocha (m2)
101	ZÁDVEŘÍ	6,15
102	GARÁŽ	20,74
103	WC	2,16
104	SKLAD	3,42
105	SCHODIŠTĚ	7,60
106	OBÝVACÍ POKOJ + KUCHYŇ	30,13
		70,20 m ²

2.NP - S		
Č.	Název místnosti	Plocha (m2)
201	CHODBA	18,54
202	WC	3,17
203	KOUPELNA	5,27
204	POKOJ	9,77
205	POKOJ	8,82
206	POKOJ	8,99
207	LOŽNICE	14,80
		69,37 m ²

SITUACE PROJEKTU

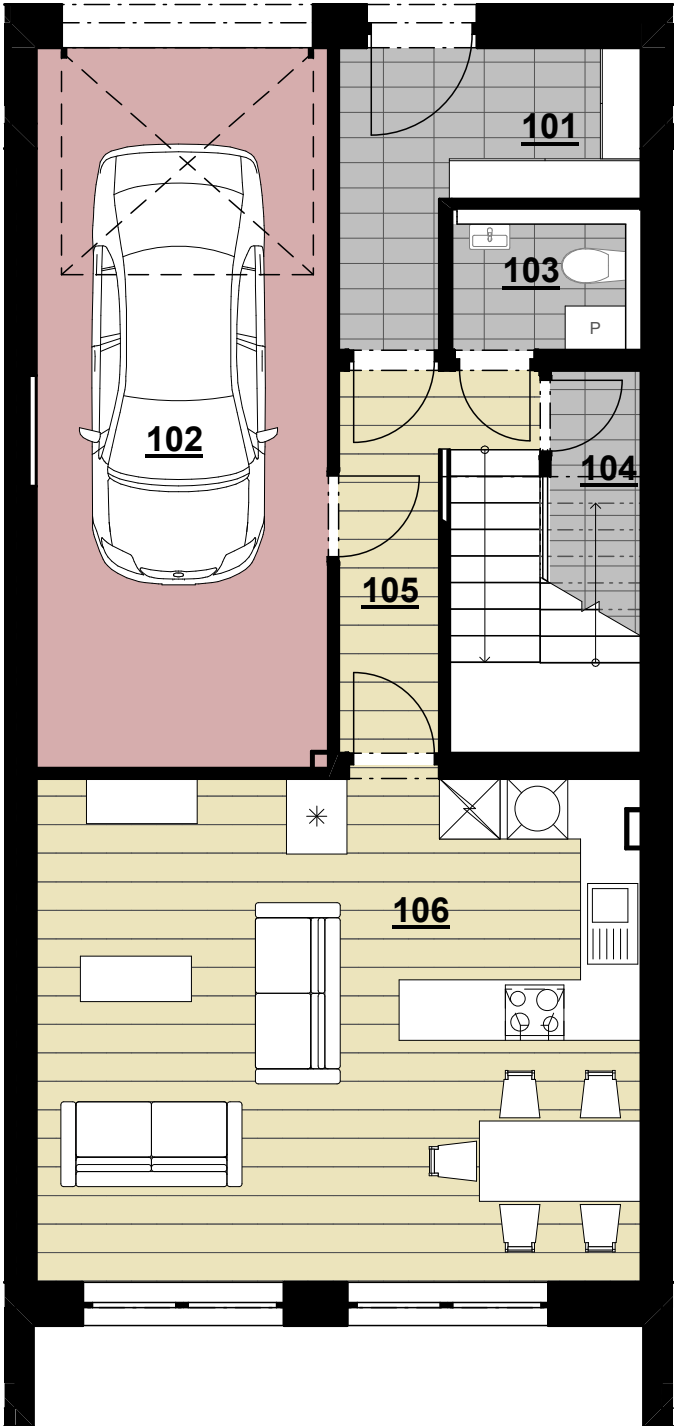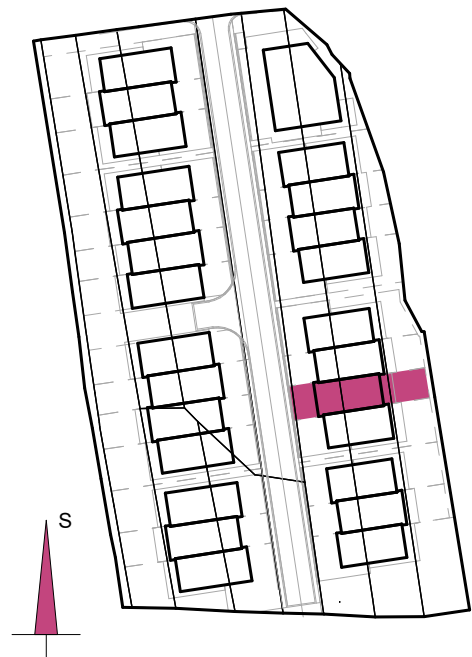

1. 1:75

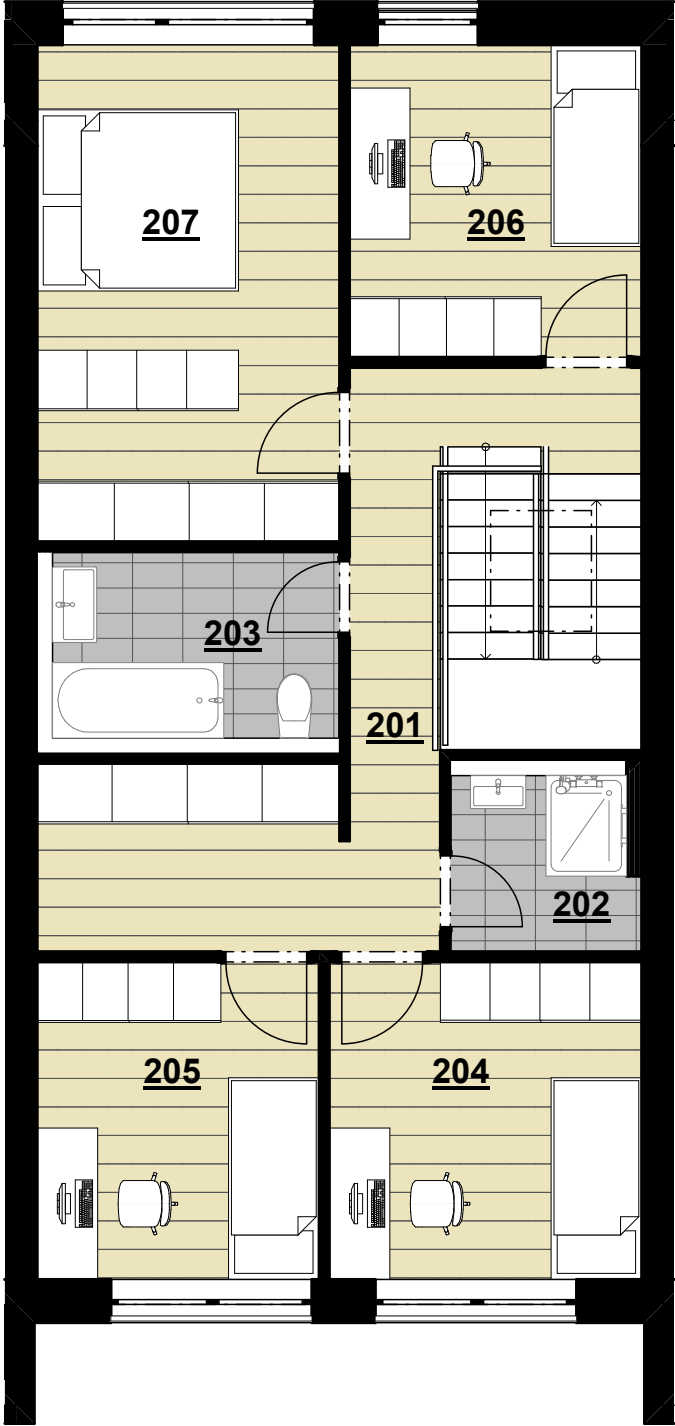

2. 1:75

ENERGETICKÝ ŠTÍTEK

