



ZÁLUŠTÍ - ŘADOVÝ DŮM 2

ČÍSLO OBJEKTU	
2.F-SO01	
DISPOZICE	
4+KK	
PLOCHA BYTU	155,29 m²
PLOCHA POZEMKU	195,14 m²


1.NP - F		
Č.	Název místnosti	Plocha (m2)
101	ZÁDVĚŘÍ	13,80
102	GARÁŽ	24,06
103	WC	4,00
104	OBÝVACÍ POKOJ + KUCHYŇ	35,40
		77,26 m²

2.NP - F		
Č.	Název místnosti	Plocha (m2)
201	CHODBA	16,15
202	POKOJ	15,63
203	POKOJ	15,63
204	LOŽNICE	23,20
205	KOUPELNA	7,40
		78,03 m²

SITUACE PROJEKTU

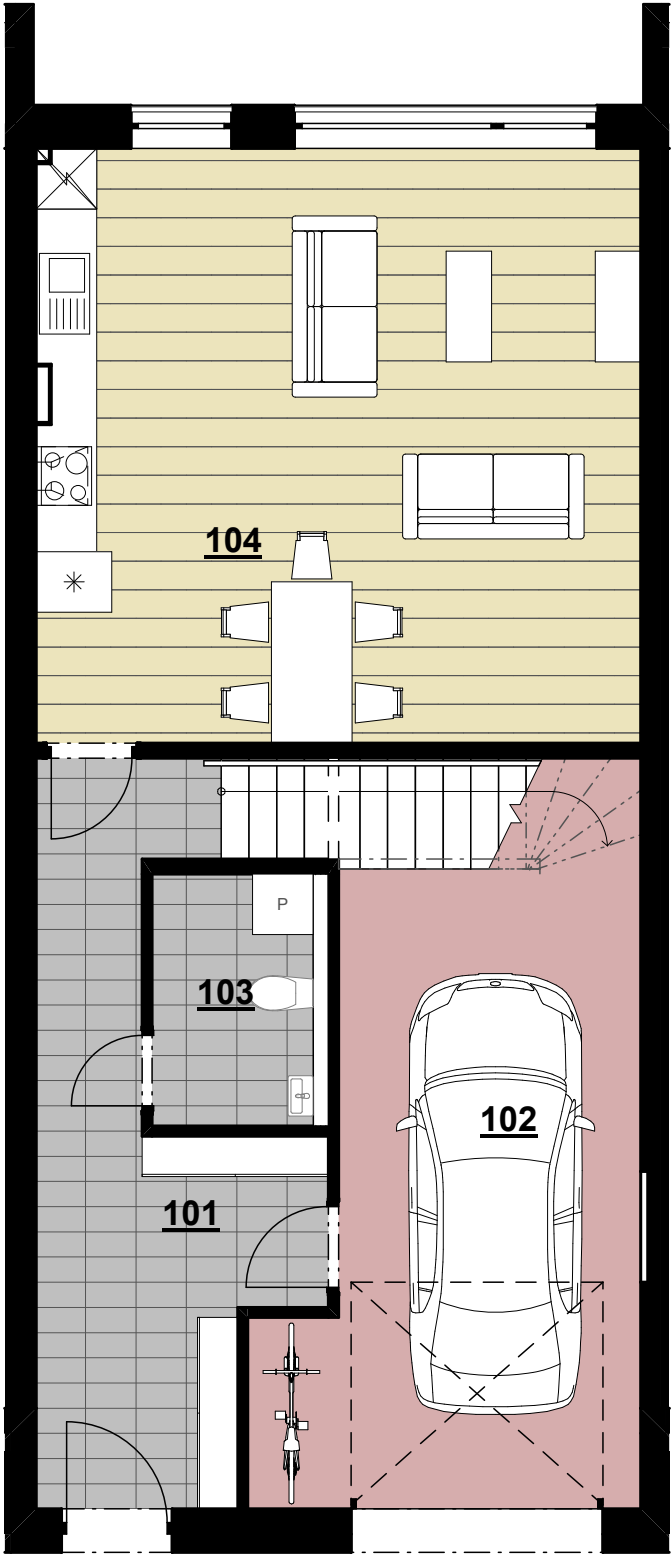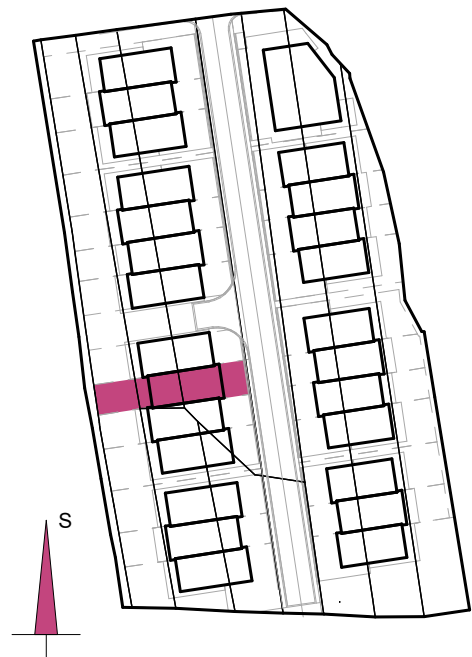

1. 1:75

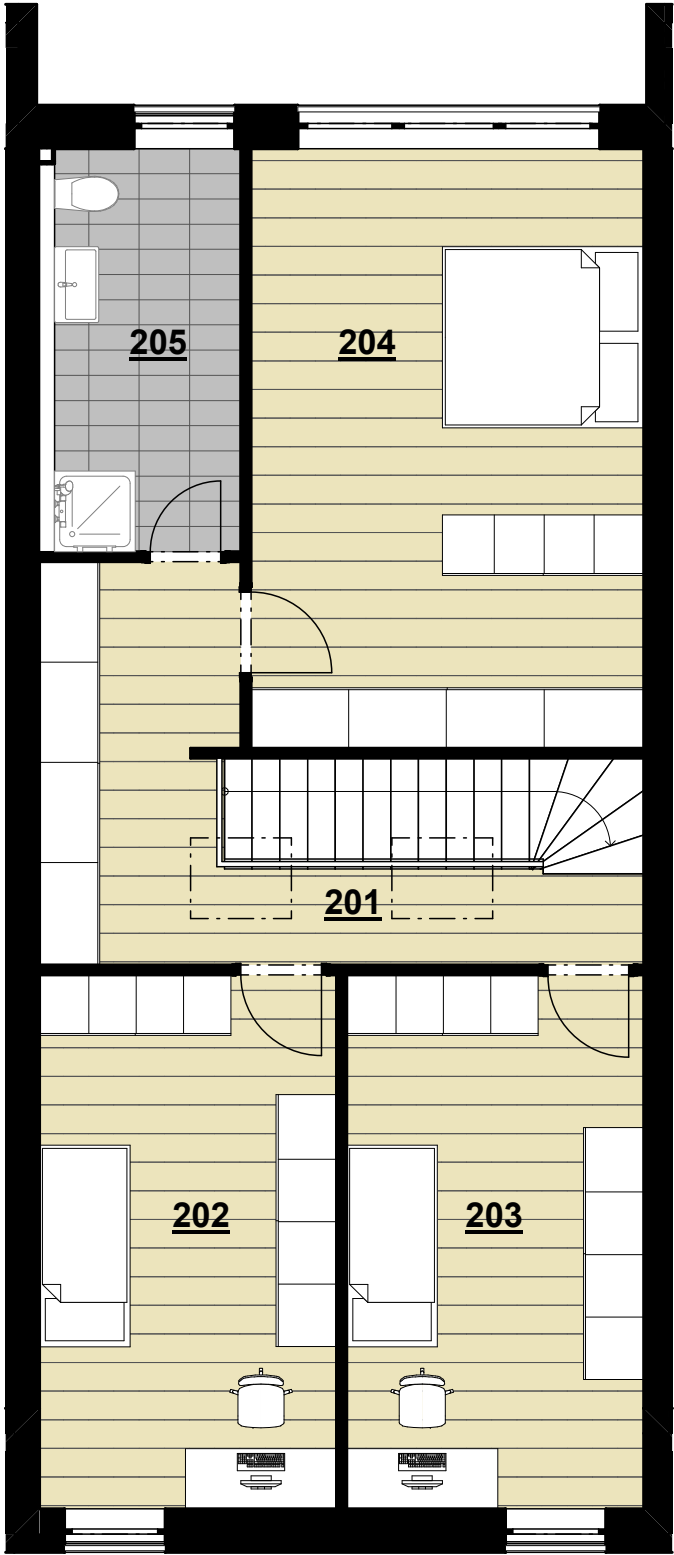

2. 1:75

ENERGETICKÝ ŠTÍTEK

