



ZÁLUŠTÍ - ŘADOVÝ DŮM 6

ČÍSLO OBJEKTU	
6.T-SO01	
DISPOZICE	
5+KK	
PLOCHA BYTU	138,71 m ²
PLOCHA POZEMKU	178,53 m ²


1.NP - T		
Č.	Název místnosti	Plocha (m2)
101	ZÁDVEŘÍ	6,15
102	GARÁŽ	20,72
103	WC	2,16
104	SKLAD	3,42
105	SCHODIŠTĚ	7,60
106	OBÝVACÍ POKOJ + KUCHYŇ	30,12
		70,17 m ²

2.NP - T		
Č.	Název místnosti	Plocha (m2)
201	CHODBA	18,54
202	WC	2,37
203	KOUPELNA	5,27
204	POKOJ	9,76
205	POKOJ	8,82
206	POKOJ	8,99
207	LOŽNICE	14,79
		68,54 m ²

SITUACE PROJEKTU

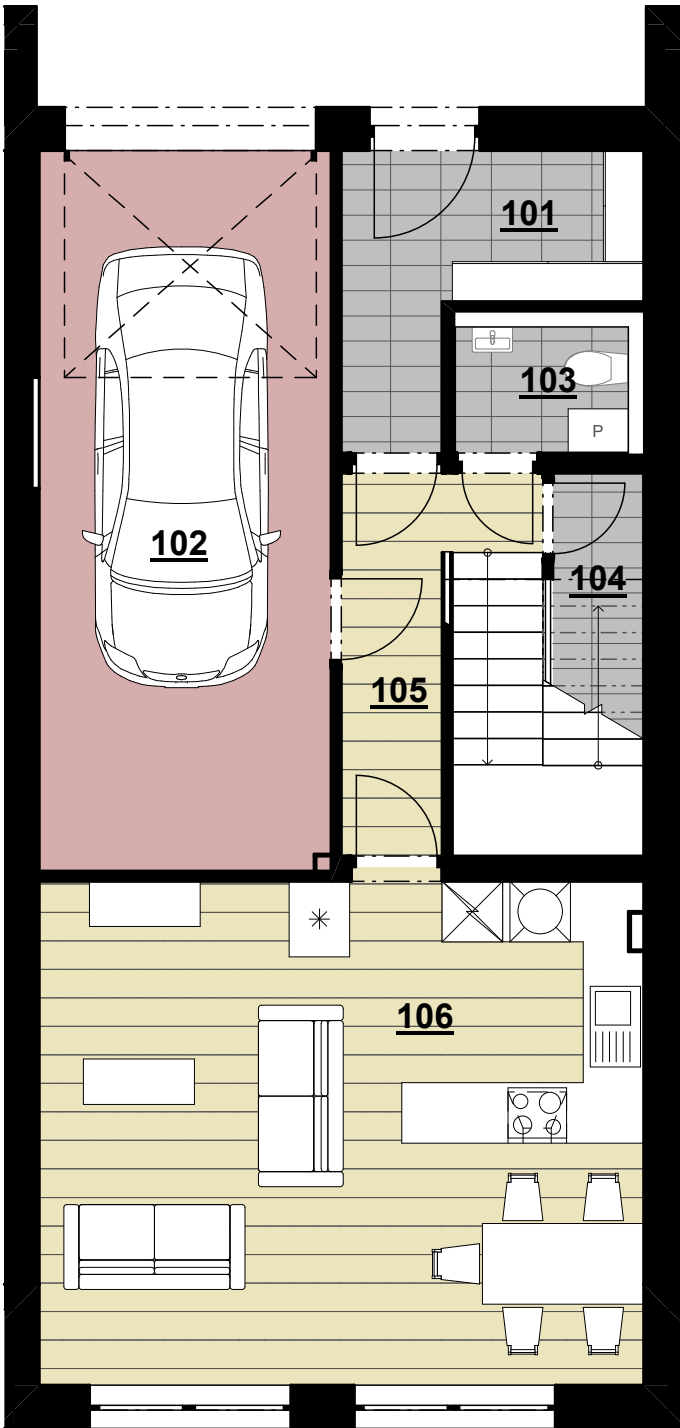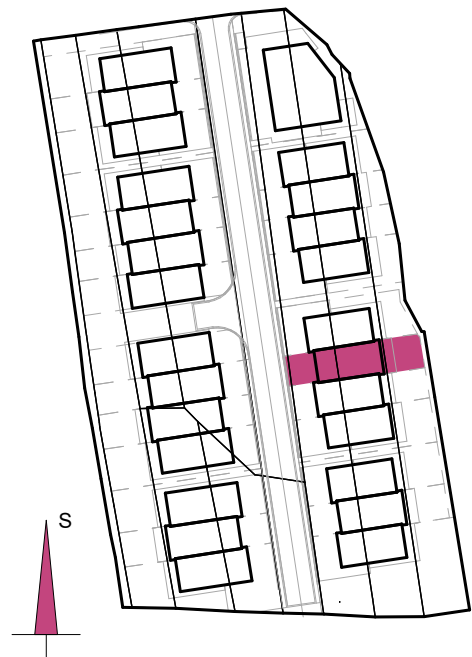

1. 1:75

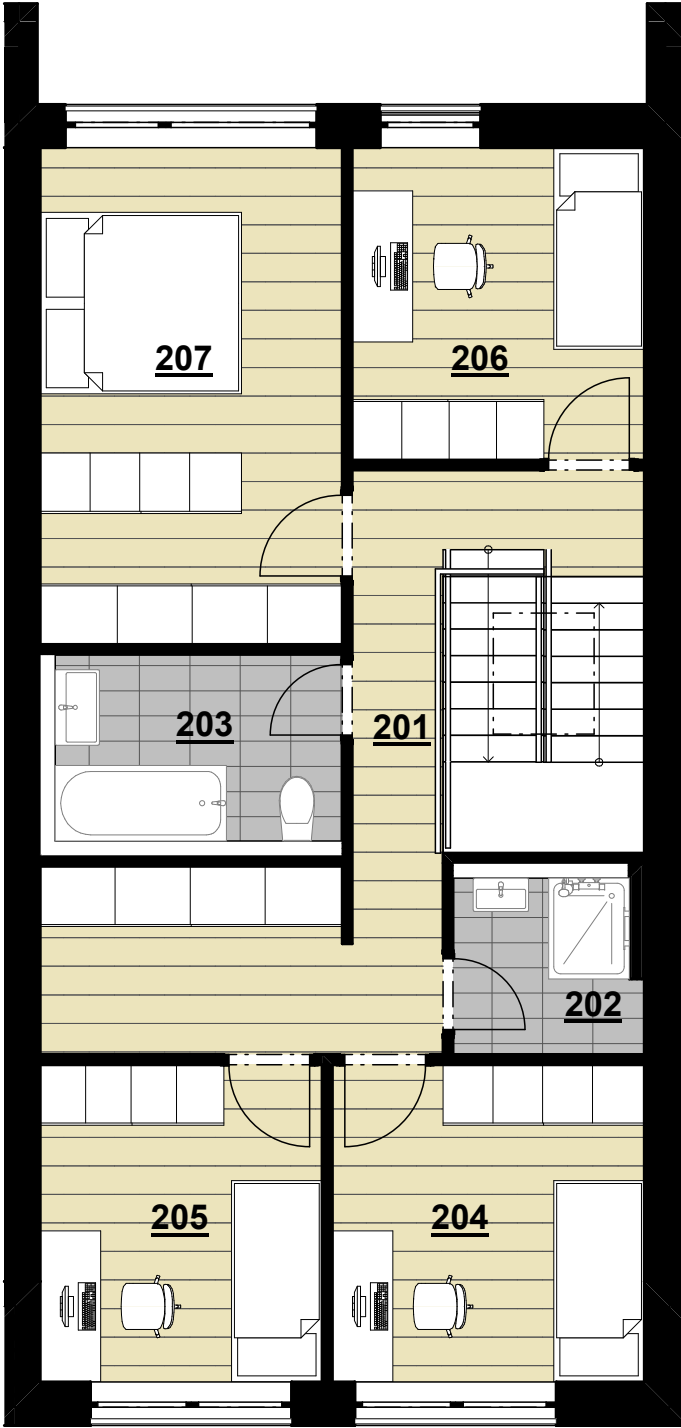

2. 1:75

ENERGETICKÝ ŠTÍTEK

