



ZÁLUŠTÍ - ŘADOVÝ DŮM 2

ČÍSLO OBJEKTU	
2.G-SO01	
DISPOZICE	
4+KK	
PLOCHA BYTU	155,16 m ²
PLOCHA POZEMKU	205,72 m ²


1.NP - G		
Č.	Název místnosti	Plocha (m2)
101	ZÁDVĚŘÍ	13,84
102	GARÁŽ	23,86
103	WC	4,00
104	OBÝVACÍ POKOJ + KUCHYŇ	35,41
		77,11 m ²

2.NP - G		
Č.	Název místnosti	Plocha (m2)
201	CHODBA	16,16
202	POKOJ	15,64
203	POKOJ	15,64
204	LOŽNICE	23,22
205	KOUPELNA	7,40
		78,05 m ²

SITUACE PROJEKTU

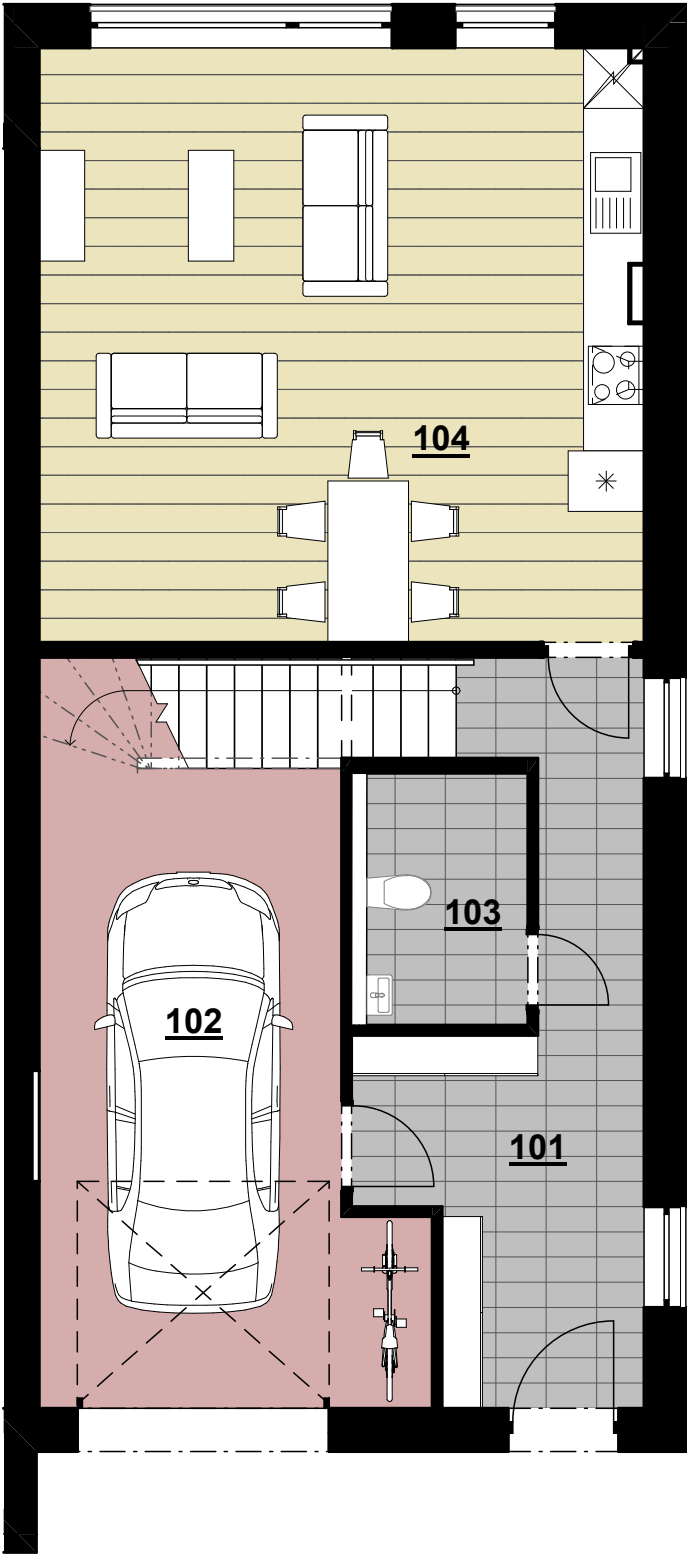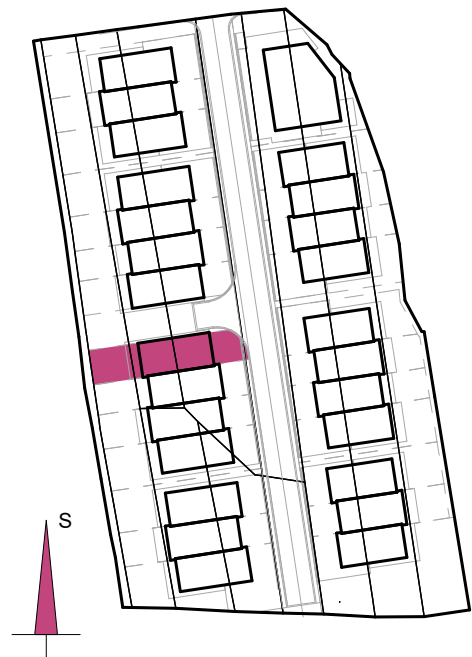

1. 1:75

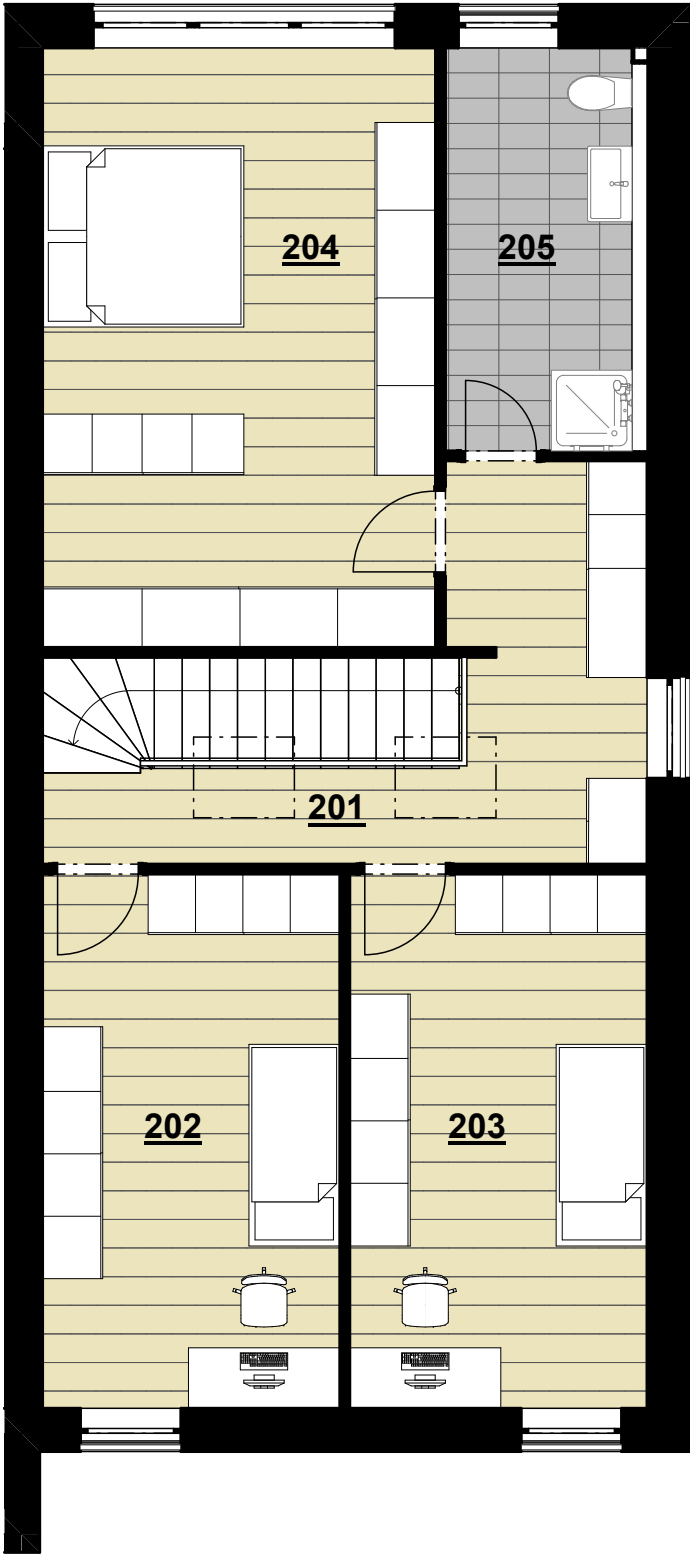

2. 1:75

ENERGETICKÝ ŠTÍTEK

