



ZÁLUŠTÍ - ŘADOVÝ DŮM 6

ČÍSLO OBJEKTU	
6.U-SO01	
DISPOZICE	
5+KK	
PLOCHA BYTU	139,96 m ²
PLOCHA POZEMKU	241,51 m ²


1.NP - U		
Č.	Název místnosti	Plocha (m2)
101	ZÁDVEŘÍ	6,15
102	GARÁŽ	20,74
103	WC	2,16
104	SKLAD	3,42
105	SCHODIŠTĚ	7,60
106	OBÝVACÍ POKOJ + KUCHYŇ	30,12
		70,18 m ²

2.NP - U		
Č.	Název místnosti	Plocha (m2)
201	CHODBA	18,54
202	WC	3,32
203	KOUPELNA	5,55
204	POKOJ	9,76
205	POKOJ	8,82
206	POKOJ	8,99
207	LOŽNICE	14,79
		69,78 m ²

SITUACE PROJEKTU

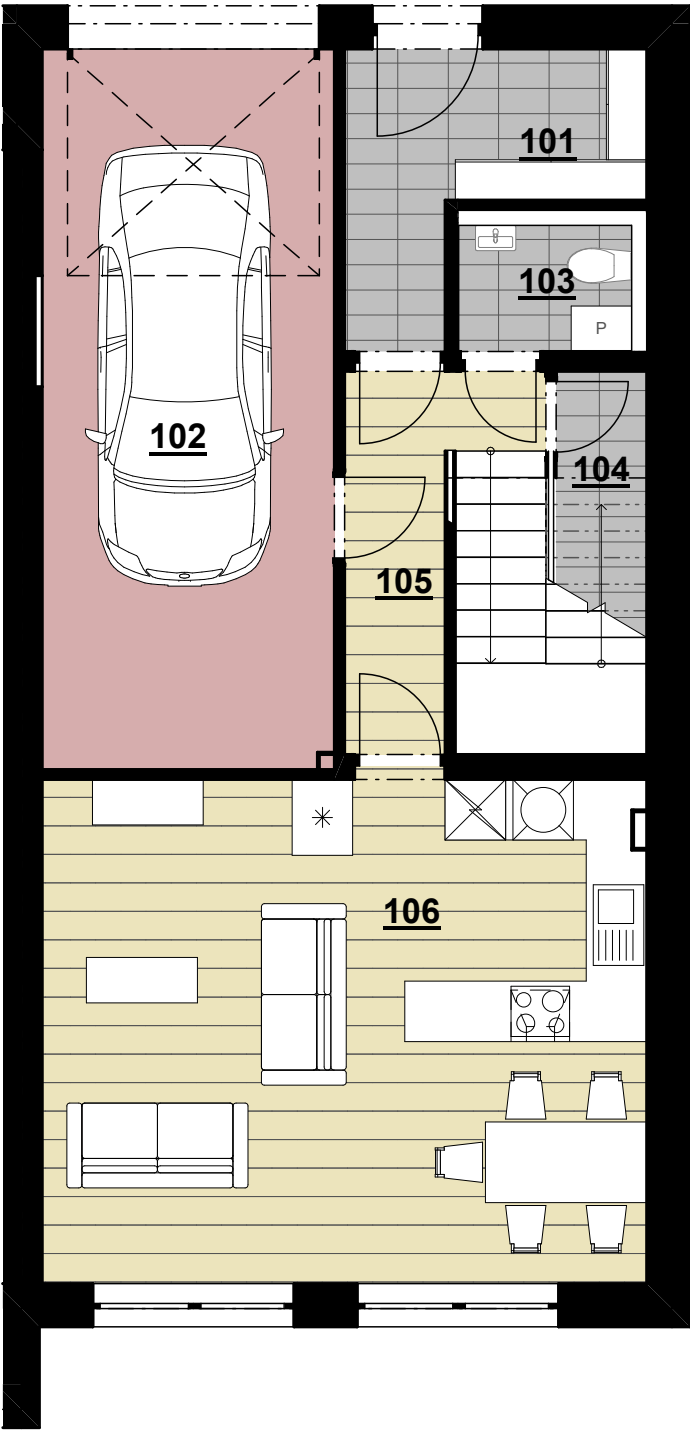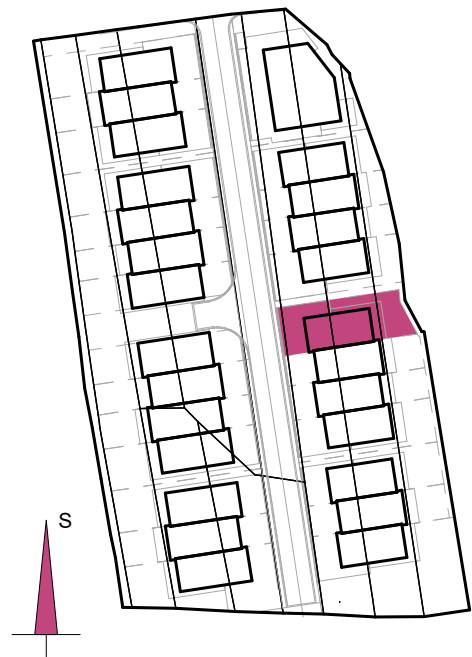

1. 1:75

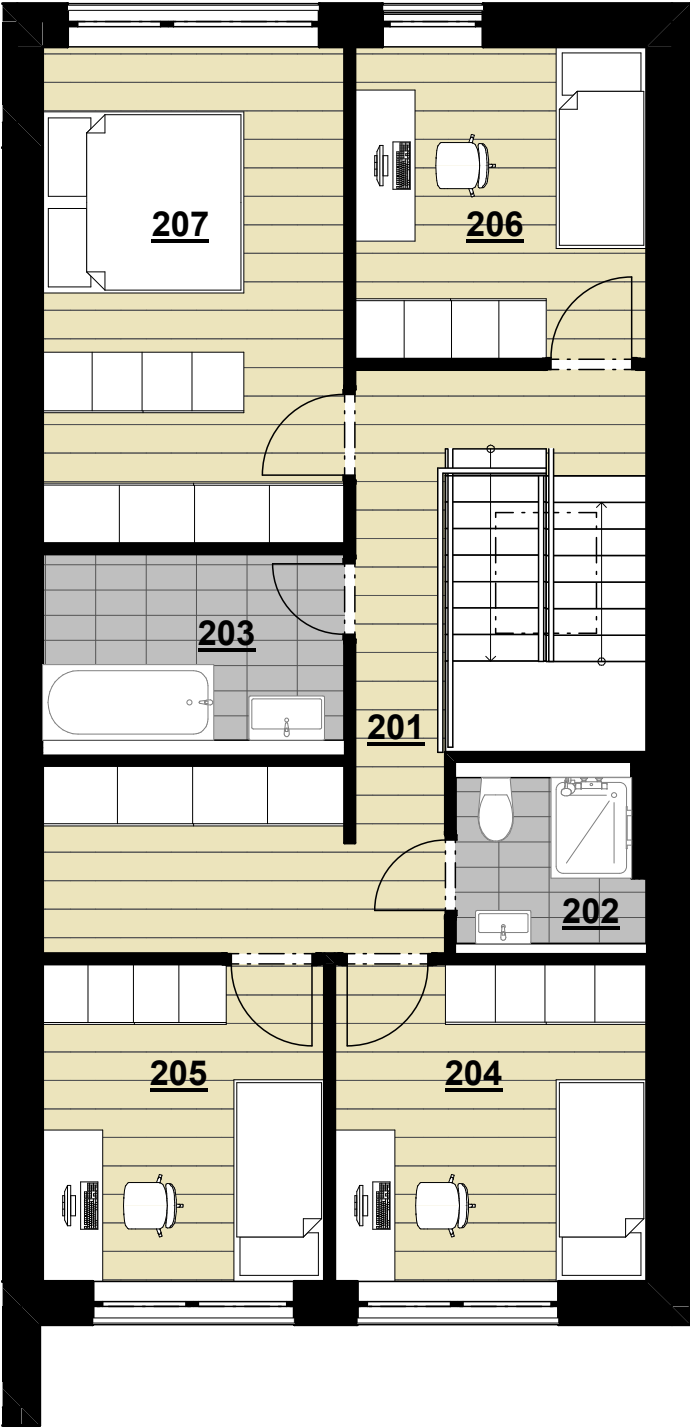

2. 1:75

ENERGETICKÝ ŠTÍTEK

